



WOHNANLAGE WATTENS
Peter Rosegger Straße

Haus B

Erdgeschoß

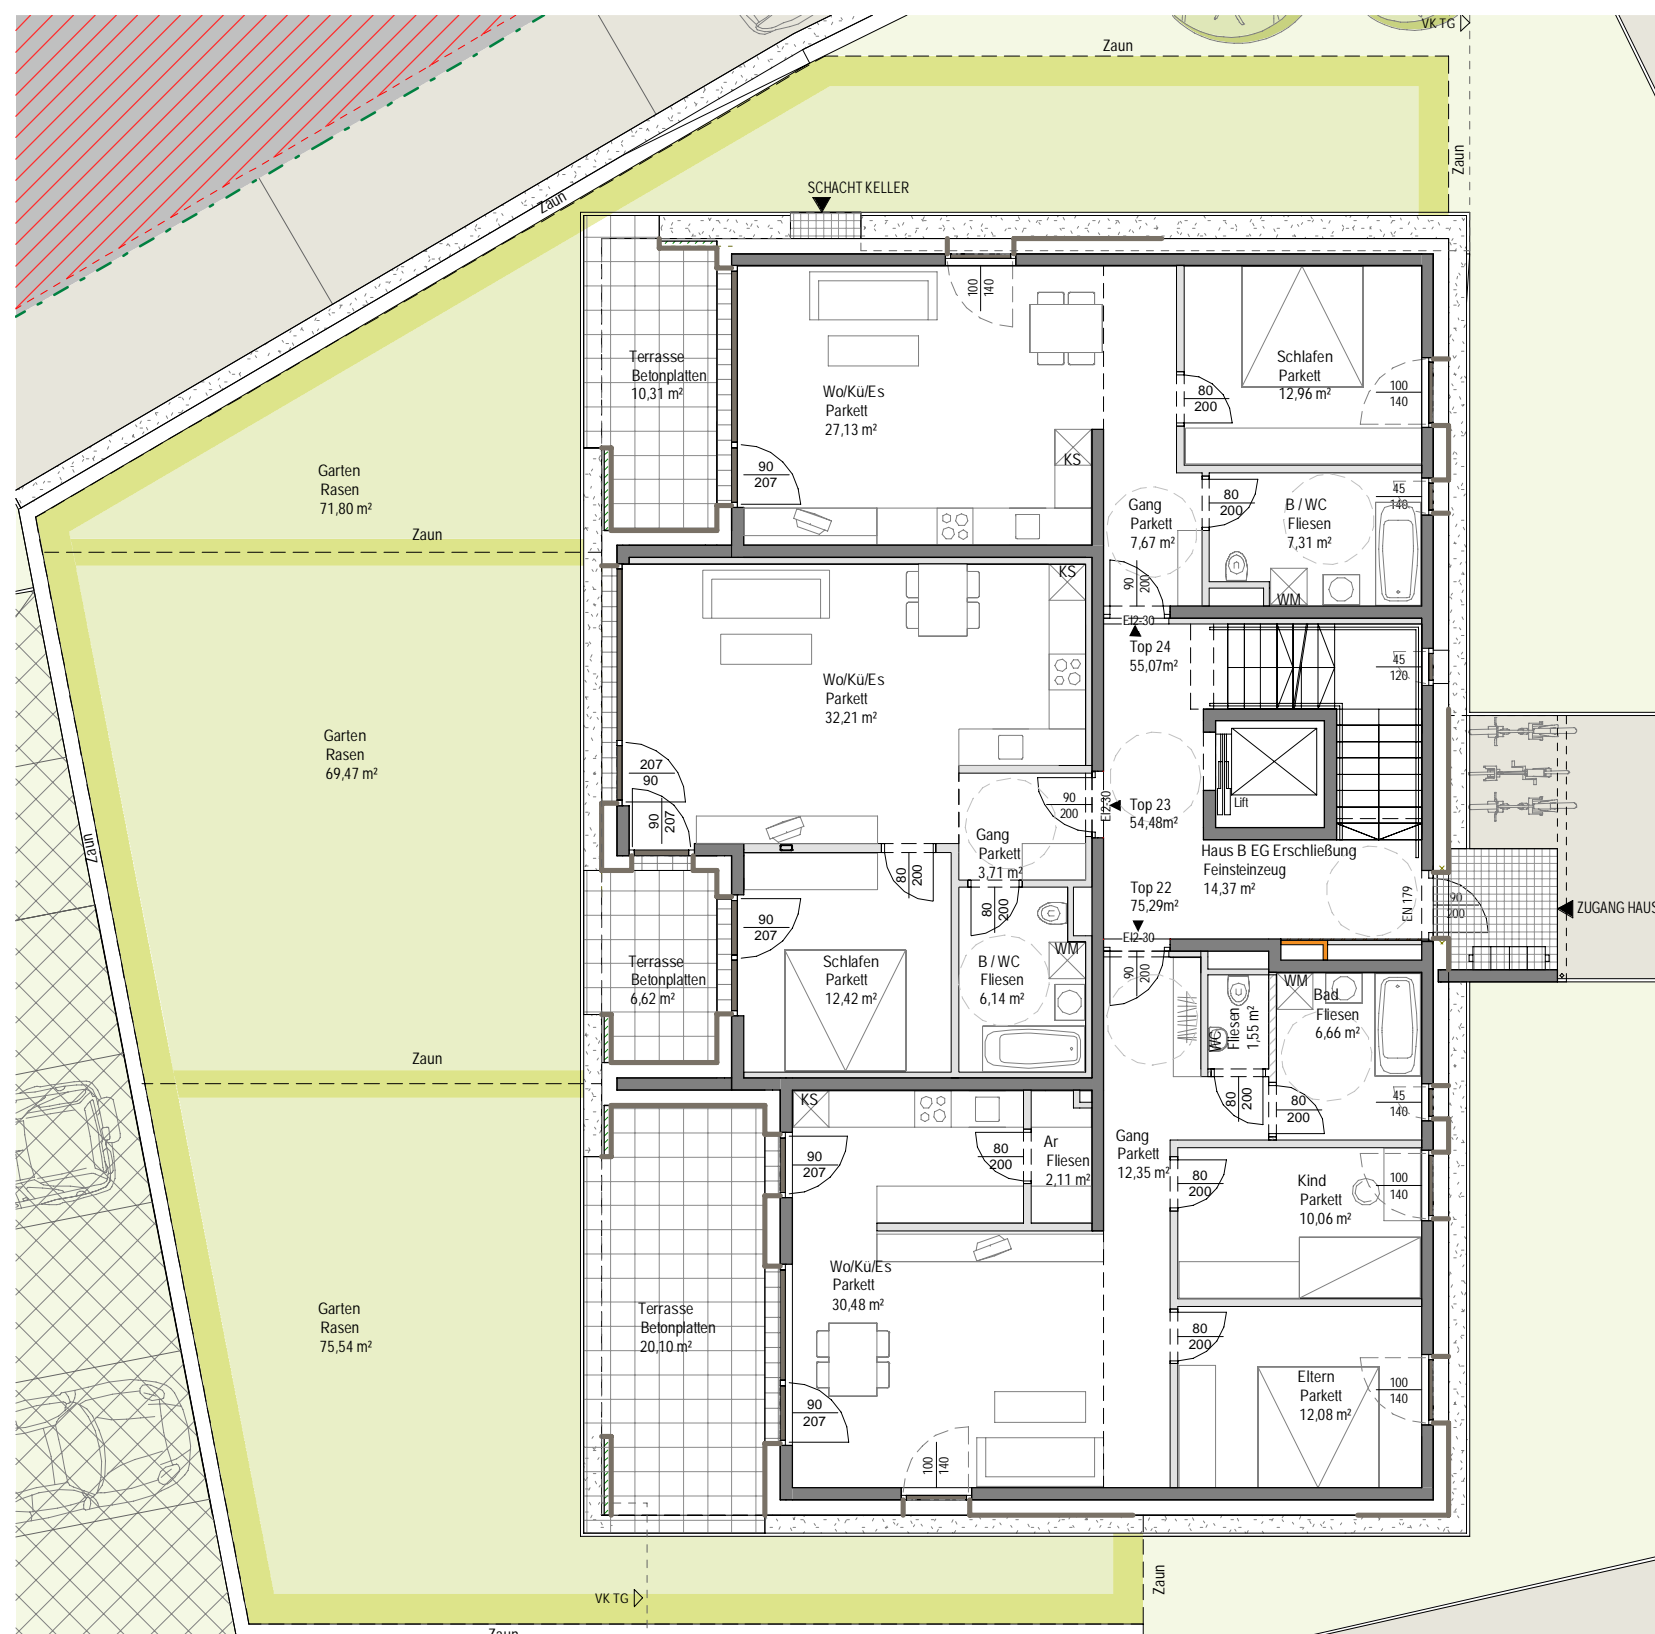

0 1 2 3 4 5m
1:125

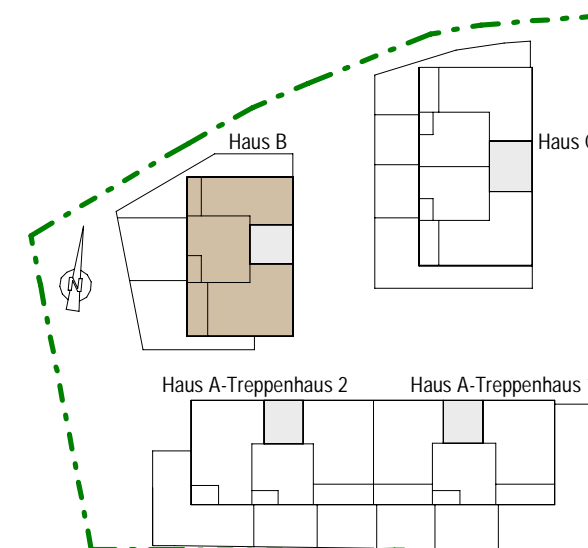

Top 22 Erdgeschoss 3-ZI Wohnung Kellerabteil, Tiefgaragenstellplatz		
Wohnnutzfläche	ca.	75 m ²
Garten	ca.	75 m ²
Terrasse	ca.	20 m ²

Top 23 Erdgeschoss 2-ZI Wohnung Kellerabteil, Tiefgaragenstellplatz		
Wohnnutzfläche	ca.	54 m ²
Garten	ca.	69 m ²
Terrasse	ca.	6 m ²

Top 24 Erdgeschoss 2-ZI Wohnung Kellerabteil, Tiefgaragenstellplatz		
Wohnnutzfläche	ca.	55 m ²
Garten	ca.	71 m ²
Terrasse	ca.	10 m ²

wir beraten Sie gerne :

Tel : 0043 / (0)512 / 57 14 11

DW: 32 - Andreas Lenzhofer

DW: 47 - Ing. Simon Smekal